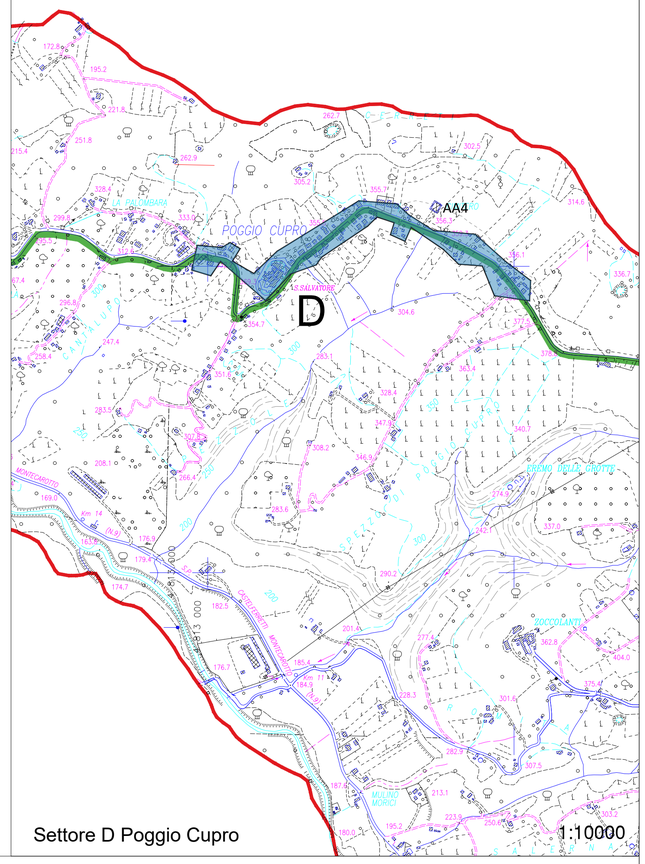


SETTORI AREE DI EMERGENZA PER LE AREE di ATTESA

A) Via G. Matteotti. Area di Attesa AA1

B) Centro Storico Area di Attesa AA2

C) Versante EST Area di Attesa AA3

D) Poggio Cupro Area di Attesa AA4

PERCORSI DI COLLEGAMENTO
TRA GLI EDIFICI STRATEGICI
COME DALL'ANALISI DELLA C.L.E.


AREE DI EMERGENZA: AREE DI ATTESA


AA1 CAMPO SPORTIVO VIA M. RIDOLFI 8552 mq

AA2 CAMPO SPORTIVO VIA MAIOLATI SPONTINI 5833 mq

AA3 CAMPO DA BASEBALL FABIO BARTOLUCCI 13238 mq

AA4 AREA ANTISTANTE IL CIMITERO VIA PIANA 958 mq

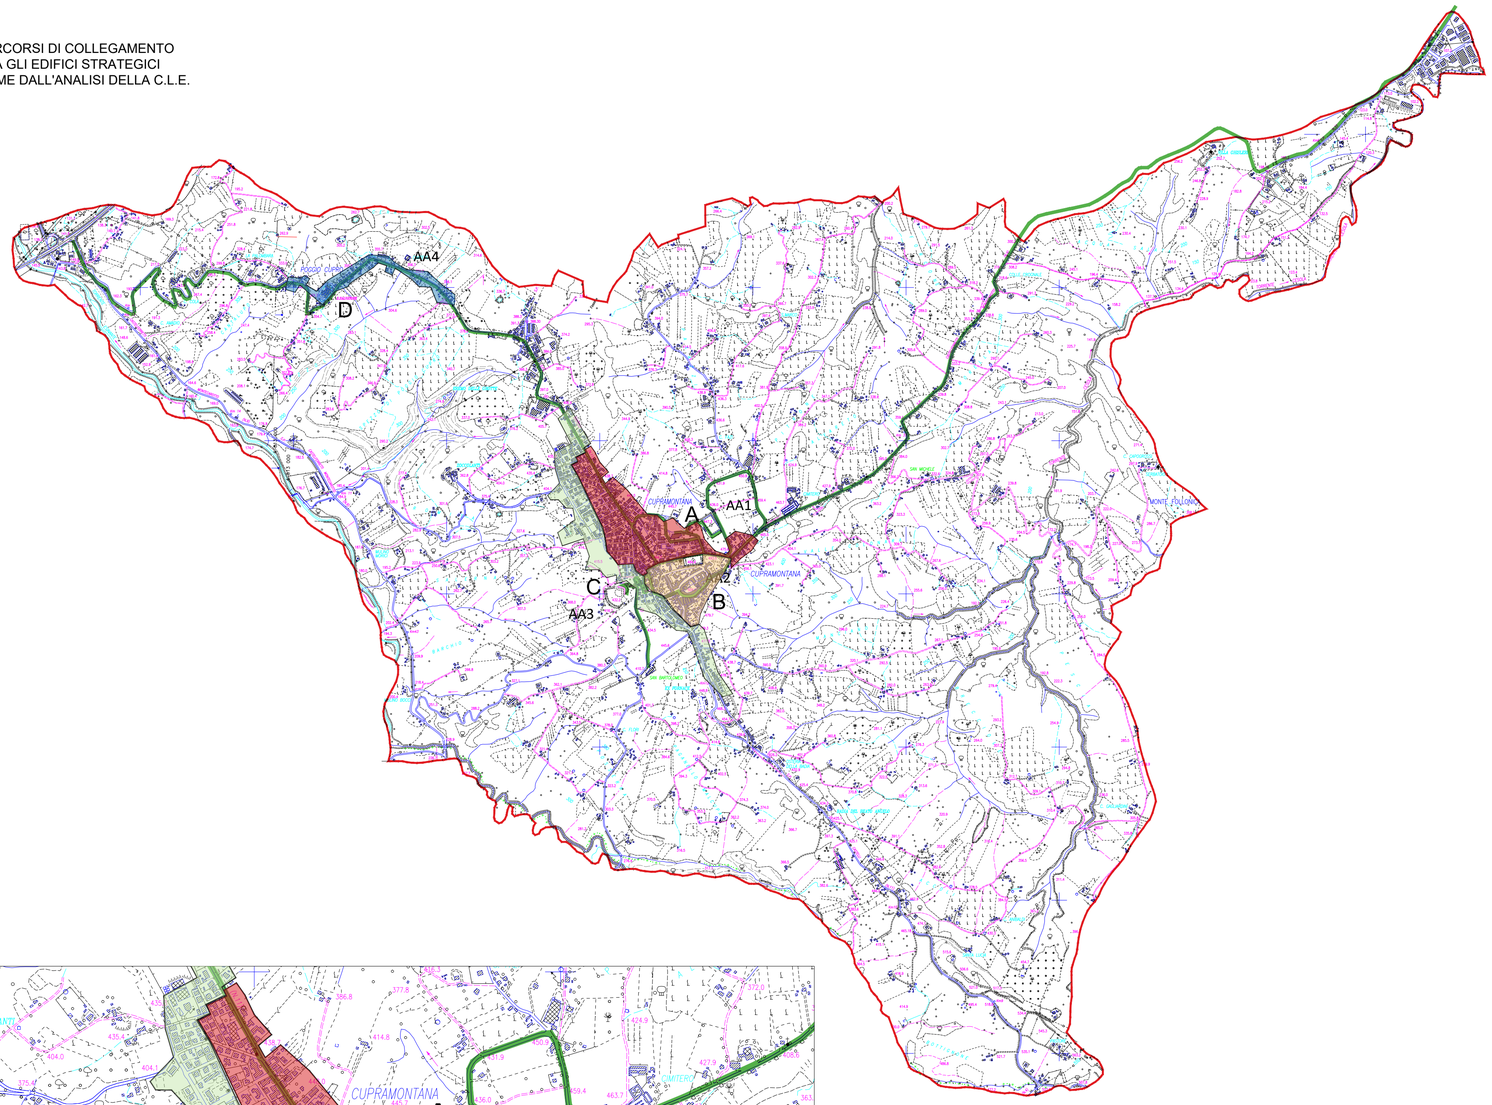

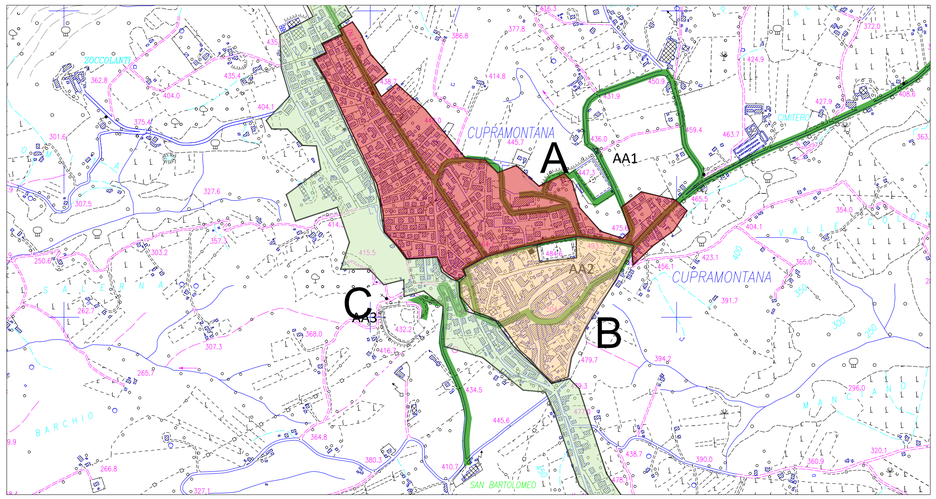


1:10000

MARCHE
PROTEZIONE CIVILE REGIONALE

PROTEZIONE CIVILE
Presidenza del Consiglio dei Ministri
Dipartimento della Protezione Civile

COMUNE DI CUPRAMONTANA

(Provincia di Ancona)

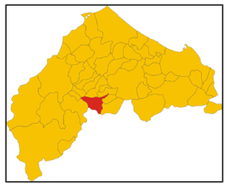

PIANO COMUNALE DI EMERGENZA DI PROTEZIONE CIVILE

APRILE 2026

APPROVATO CON DELIBERA DI CONSIGLIO COMUNALE N. 30 DEL 23/09/2026

E01	SETTORI PERCORSI	SCALA 1:20000 1:10000

COMUNE DI CUPRAMONTANA

Via Nazario Sauro n. 1 Cap 60040 CUPRAMONTANA - (AN)

Codice Fiscale: 00208390427

Centralino: 0731 786811

Sito del Comune www.comune.cupramontana.an.it

PEC: comune.cupramontana@emarche.it

IL SINDACO
ENRICO GIAMPIERI

IL R.U.P.
Ing. Loredana Pavani

Il Progettista
Ing. Danilo Pasqualini